

Die Stadtverordnetenversammlung der Stadt Büdingen hat in der Sitzung am 17. August 2001 folgende Satzung gem. § 34 Abs. 4 Nr. 1 BauGB beschlossen:

### Satzung

der Stadt Büdingen über die Festlegung der Grenzen des im Zusammenhang bebauten Ortsteils für den Bereich der Grundstücke Fl. 1 Nr. 363/1 und 363/4 „Ellernweg 18 / 20“ im Stadtteil Vonhausen.

#### § 1

Die Grenze des im Zusammenhang bebauten Ortsteils für den Bereich „Ellernweg“ im Stadtteil Vonhausen wird, wie in der Karte i. M. 1 : 1000 (Anlage) dargestellt, festgelegt.

#### § 2

Die Zulässigkeit eines Vorhabens innerhalb des im Zusammenhang bebauten Ortsteils richtet sich, sofern § 30 BauGB keine Anwendung findet, allein nach § 34 Abs. 1 und 2 BauGB.

#### § 3


Die Satzung tritt mit ihrer Veröffentlichung in Kraft.

Büdingen, den 31. Oktober 2001

Der Magistrat der Stadt Büdingen

  
(Bernd Luft)  
Bürgermeister



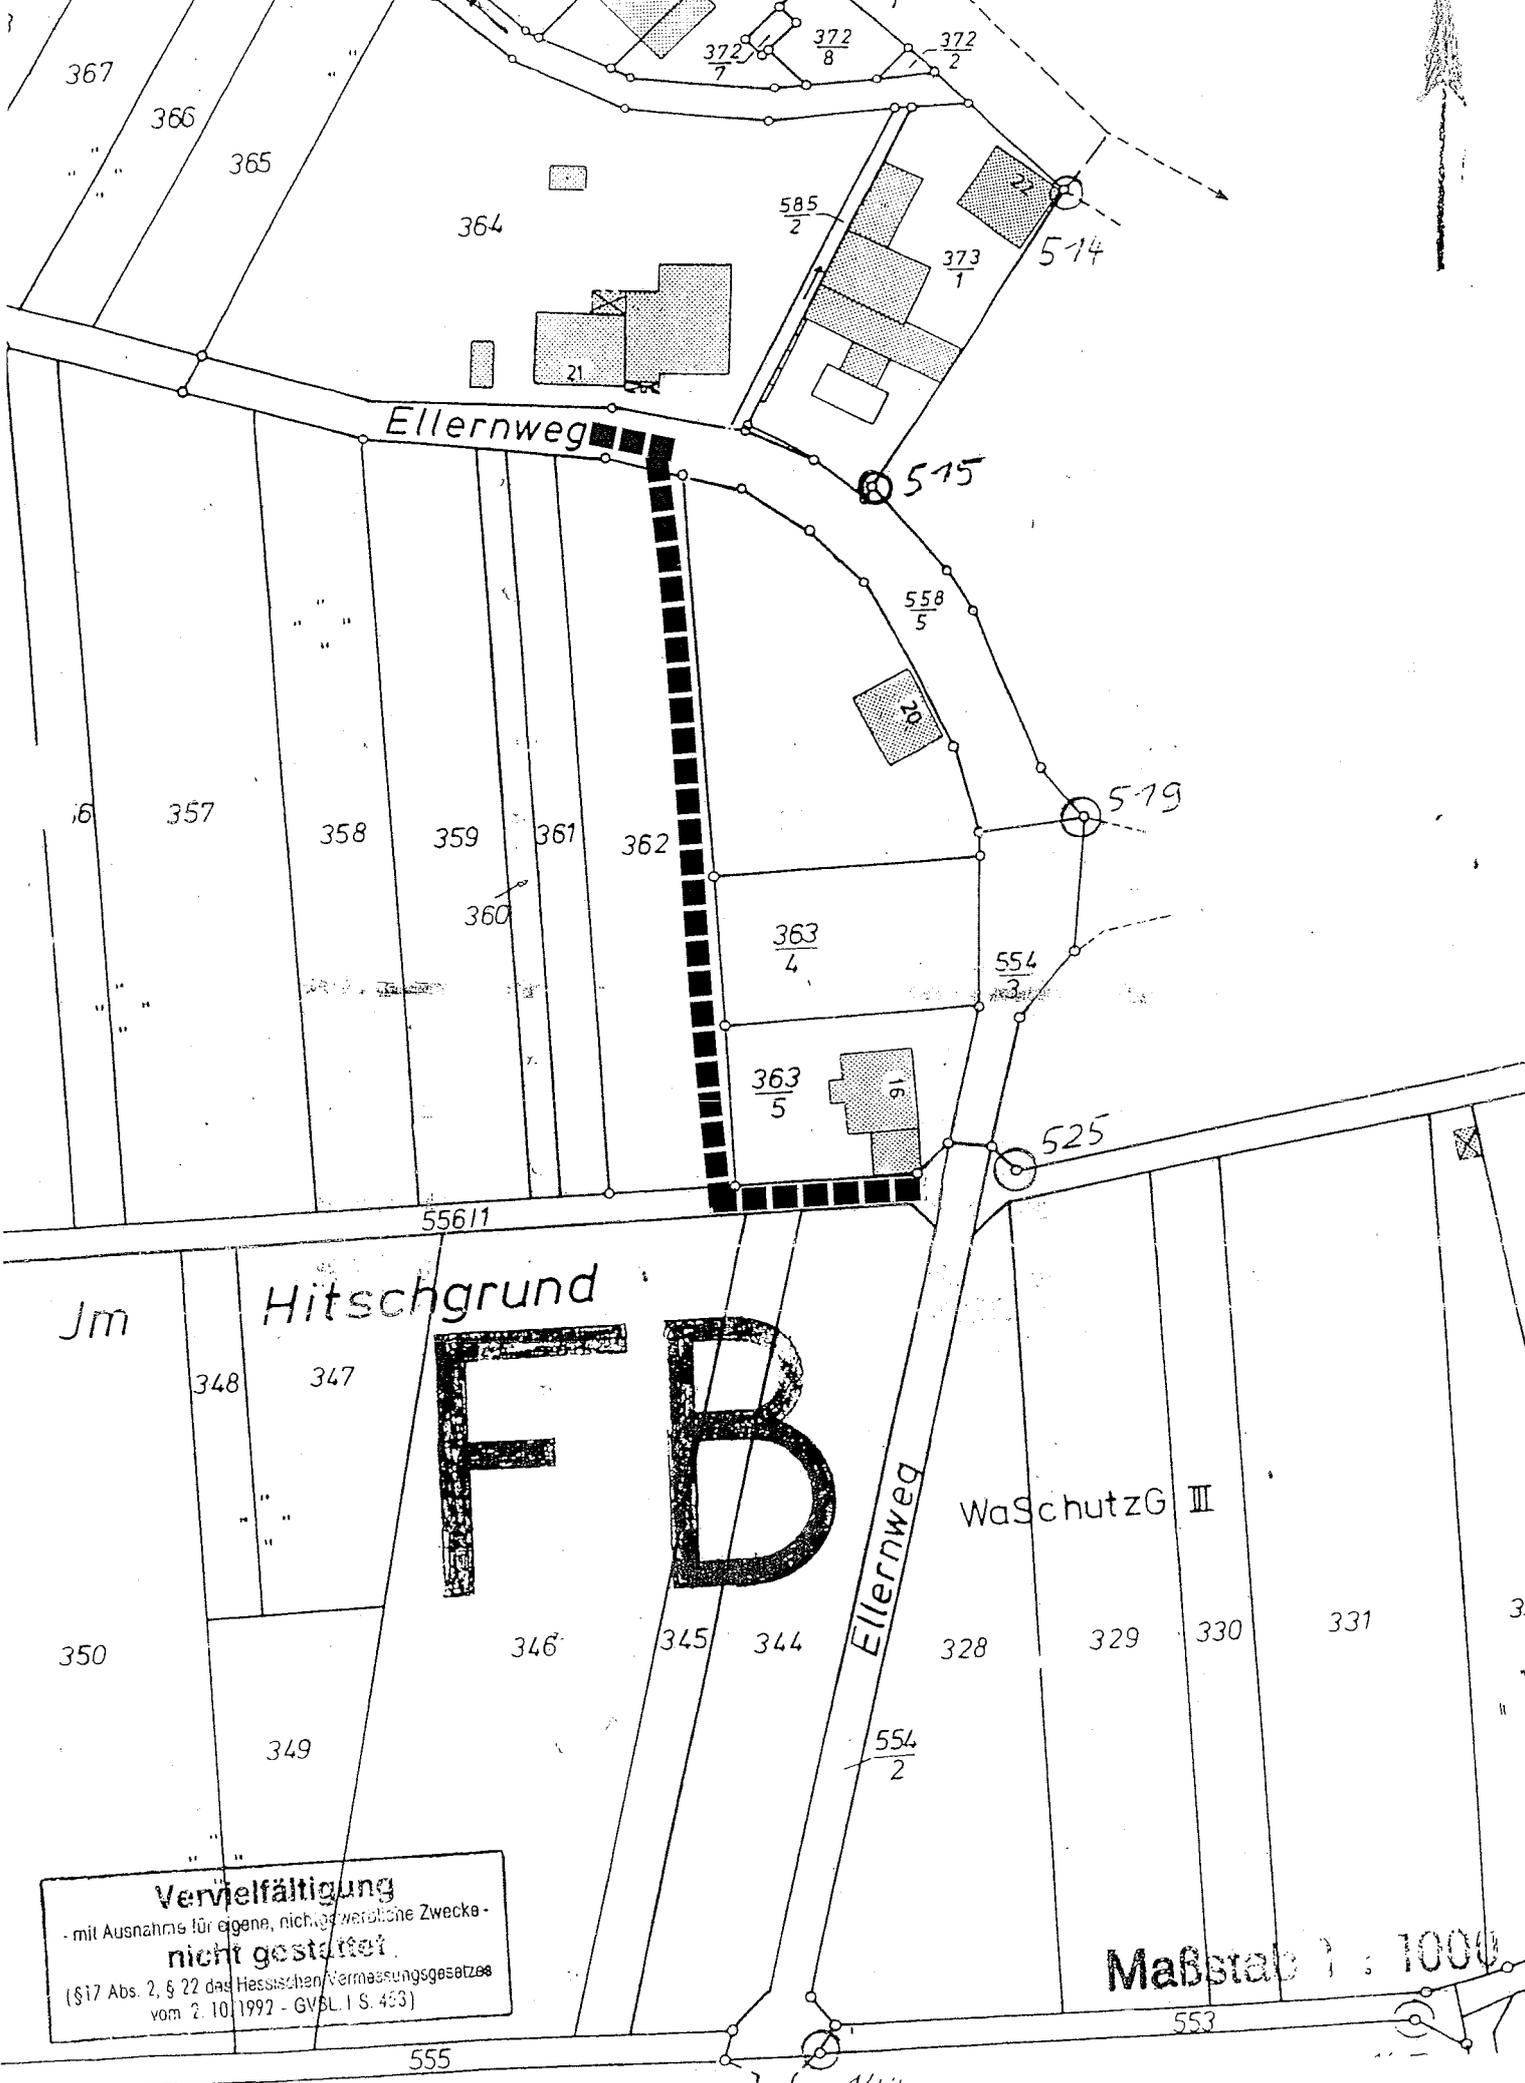

Ellernweg

Hitschgrund

**FB**

WaSchutzG III

Ellernweg

**Vervielfältigung**  
 - mit Ausnahme für eigene, nicht gewerbliche Zwecke -  
**nicht gestattet.**  
 (§17 Abs. 2, § 22 des Hessischen Vermessungsgesetzes  
 vom 2. 10. 1992 - GVBl. I S. 433)

**Maßstab 1 : 1000**

555

553

367

366

365

364

585  
2

373  
1

514

515

558  
5

357

358

359

361

362

519

360

363  
4

554  
2

363  
5

525

55611

Jm

348

347

350

349

346

345

344

554  
2

328

329

330

331

33

553