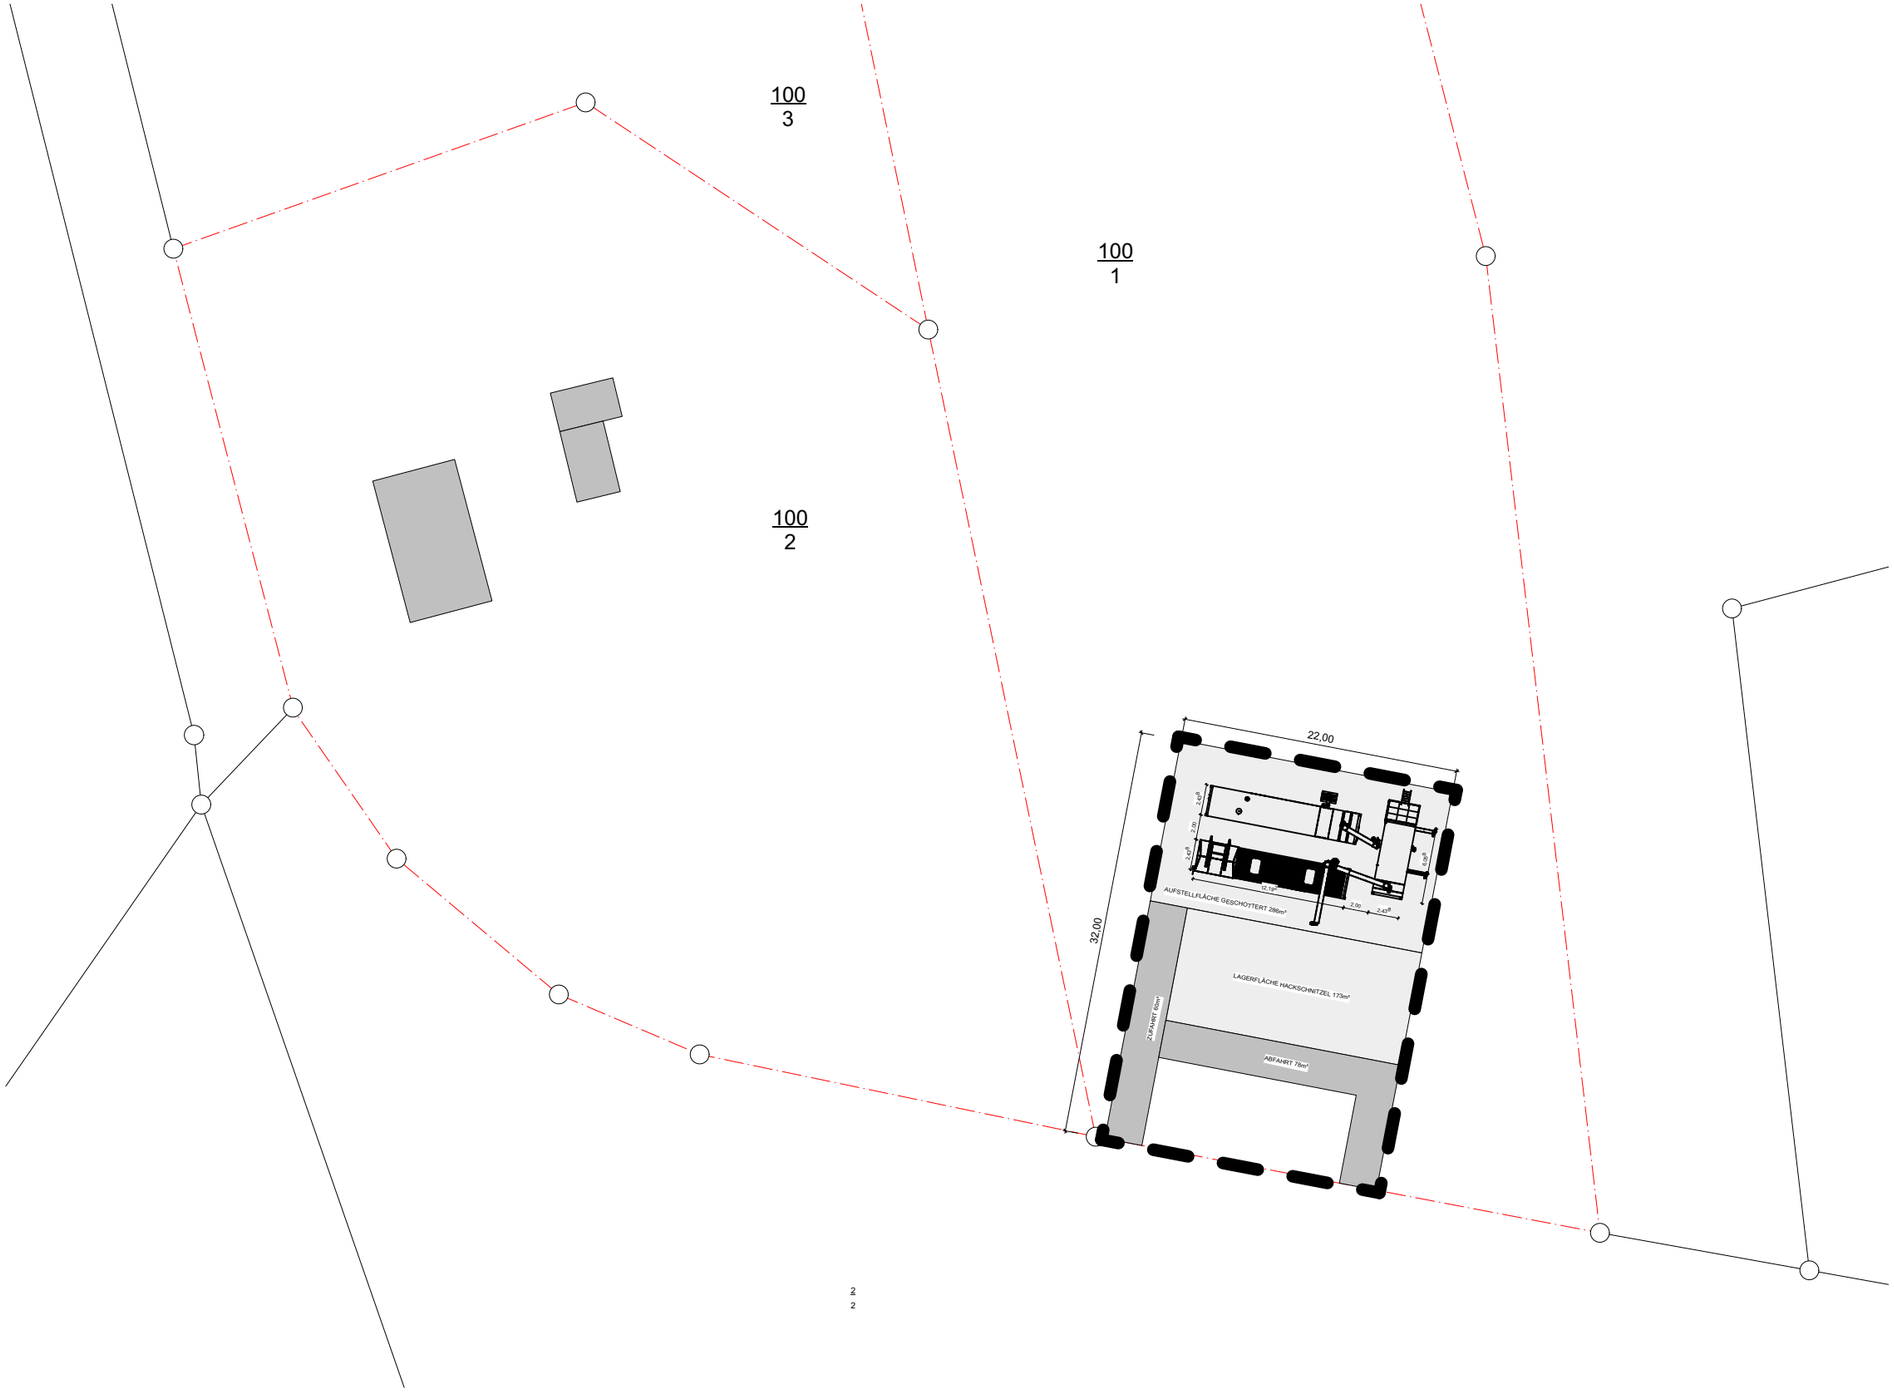


1 FREIFLÄCHENPLAN
Maßstab: 1:500

N

Planinhalt
Freiflächenplan
D:\Projekte\2019\BW 16-2019 Sylvester Ysenburg\BW 16-2019.vwx

Maßstab
1:500
A 3

**BAUBETREUUNG WILL**
**INH.VERENA WILL**
**MARKTPLATZ 7**
**63654 BÜDINGEN**

Architekt DIPL.-ING. ARCHITEKT REINER WILL
Marktplatz 7
63654 Büdingen

Bauort
Preiserlenweg 2
63654 Büdingen-Rinderbügen

Bauvorhaben
**Holzgasanlage mit Trocknungsanlage als Containeranlage**

Vorhabensträger
Hemma-Christiane
Fürstin zu Ysenburg und Büdingen

Gezeichnet
O.WILHELM

Datum
17.03.2020

DER ARCHITEKT

DER BAUHERR

Plannummer
01
BW 16-2019