


# Stadt Büdingen - ST Wolferborn

## Bebauungsplan Nr. 7 „Feuerwehr Ost“

### Zeichenerklärung

	Fläche für den Gemeinbedarf - Feuerwehr
	öffentliche Verkehrsfläche
	Baumanpflanzung gem. § 9 Abs. 1 Nr. 25a BauGB
	Gehölzanzpflanzung gem. § 9 Abs. 1 Nr. 25a BauGB
	Fläche zum Anpflanzen von sonstigen Bepflanzungen gem. § 9 Abs. 1 Nr. 25a BauGB - extensiv genutzte Mähwiese (Blühwiese)
	Fläche für die Erhaltung von Bäumen und Sträuchern gem. § 9 Abs. 1 Nr. 25b BauGB
	Grenze des räumlichen Geltungsbereichs des Bebauungsplans
	vorhandene Flurstücke

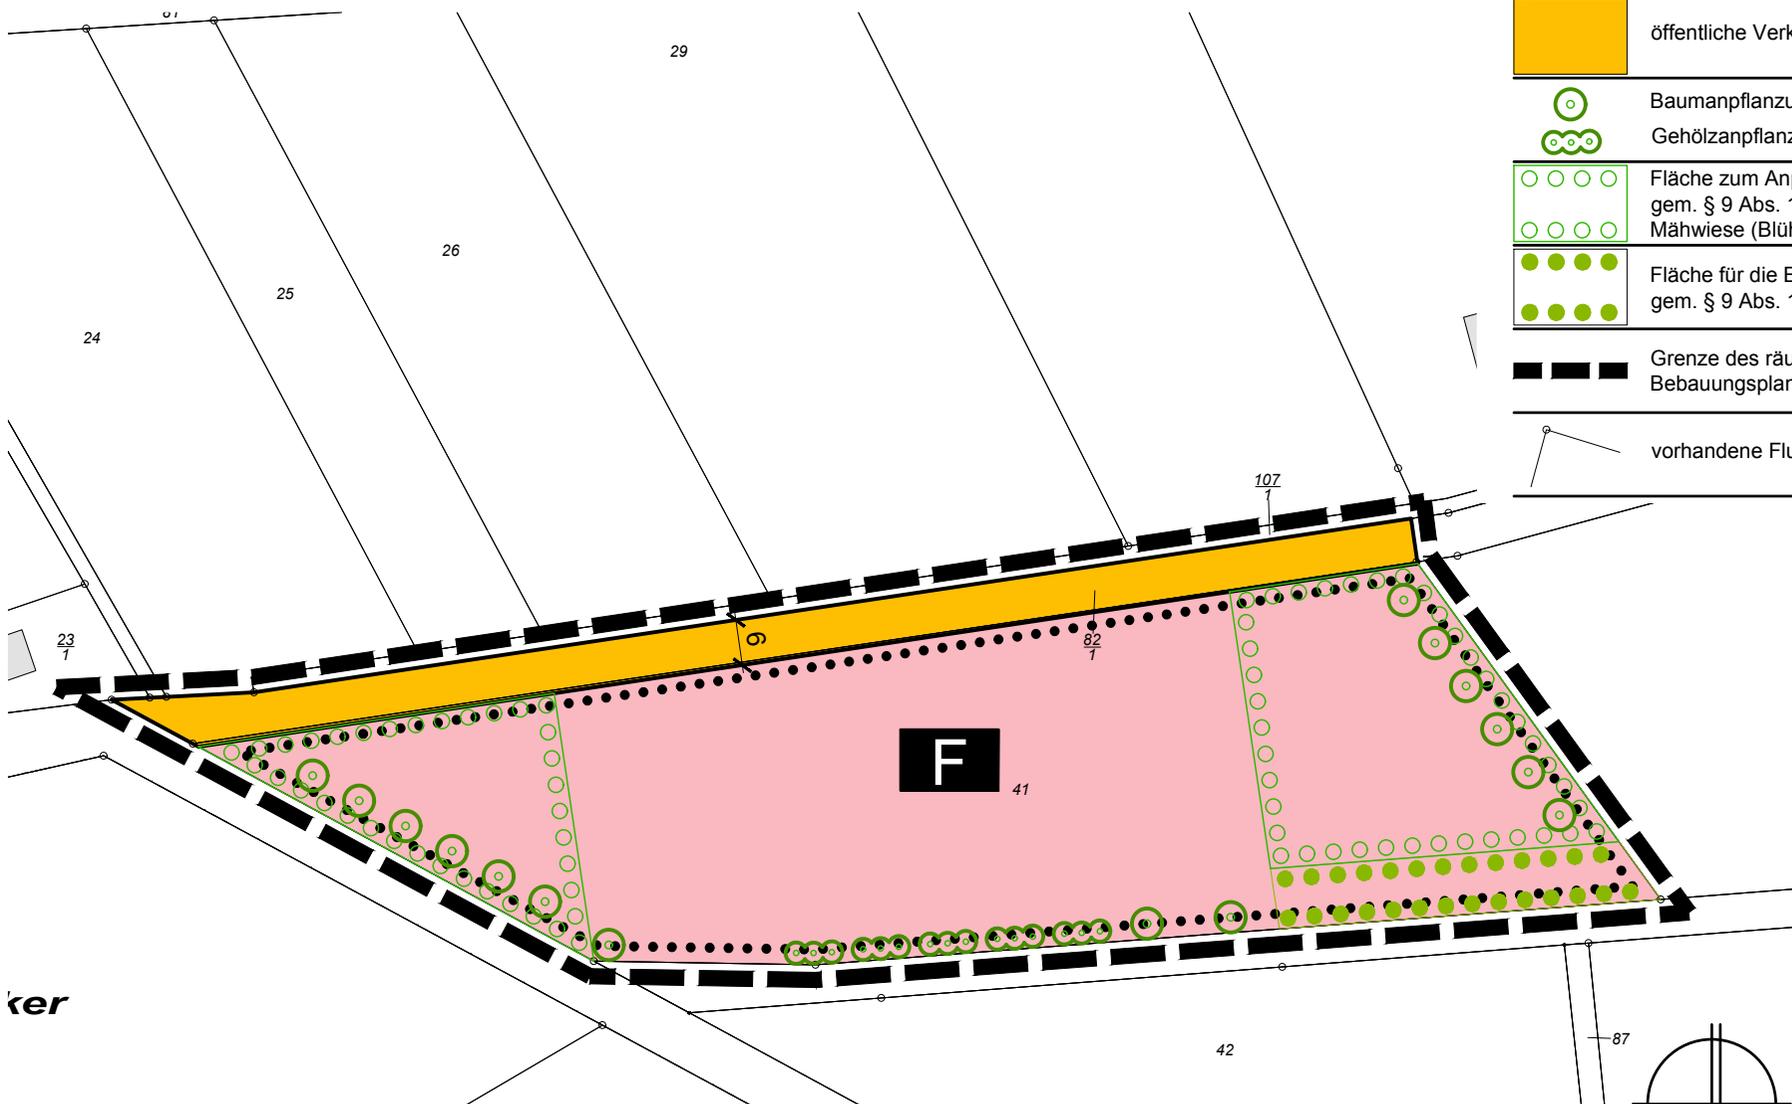


### Katastervermerk

Für die Planzeichnung wurden die Katasterdaten für die Stadt Büdingen verwendet. Datengrundlage: Hessische Verwaltung für Bodenmanagement und Geoinformation. An den zur Verfügung gestellten Daten wurden keine inhaltlichen Veränderungen vorgenommen.

M. 1 / 1.000

0 10 20 30 40 50 m

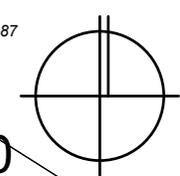

### Büro Dr. THOMAS

Stadtplaner + Architekt AKH  
 Ritterstr. 8, 61118 Bad Vilbel  
 TEL.: 06101/582106  
 FAX: 06101/582108  
 Mail: info@buerothomas.com  
 www.buerothomas.com

Stand: Oktober 2021