


Stadt Büdingen - ST Orleshausen



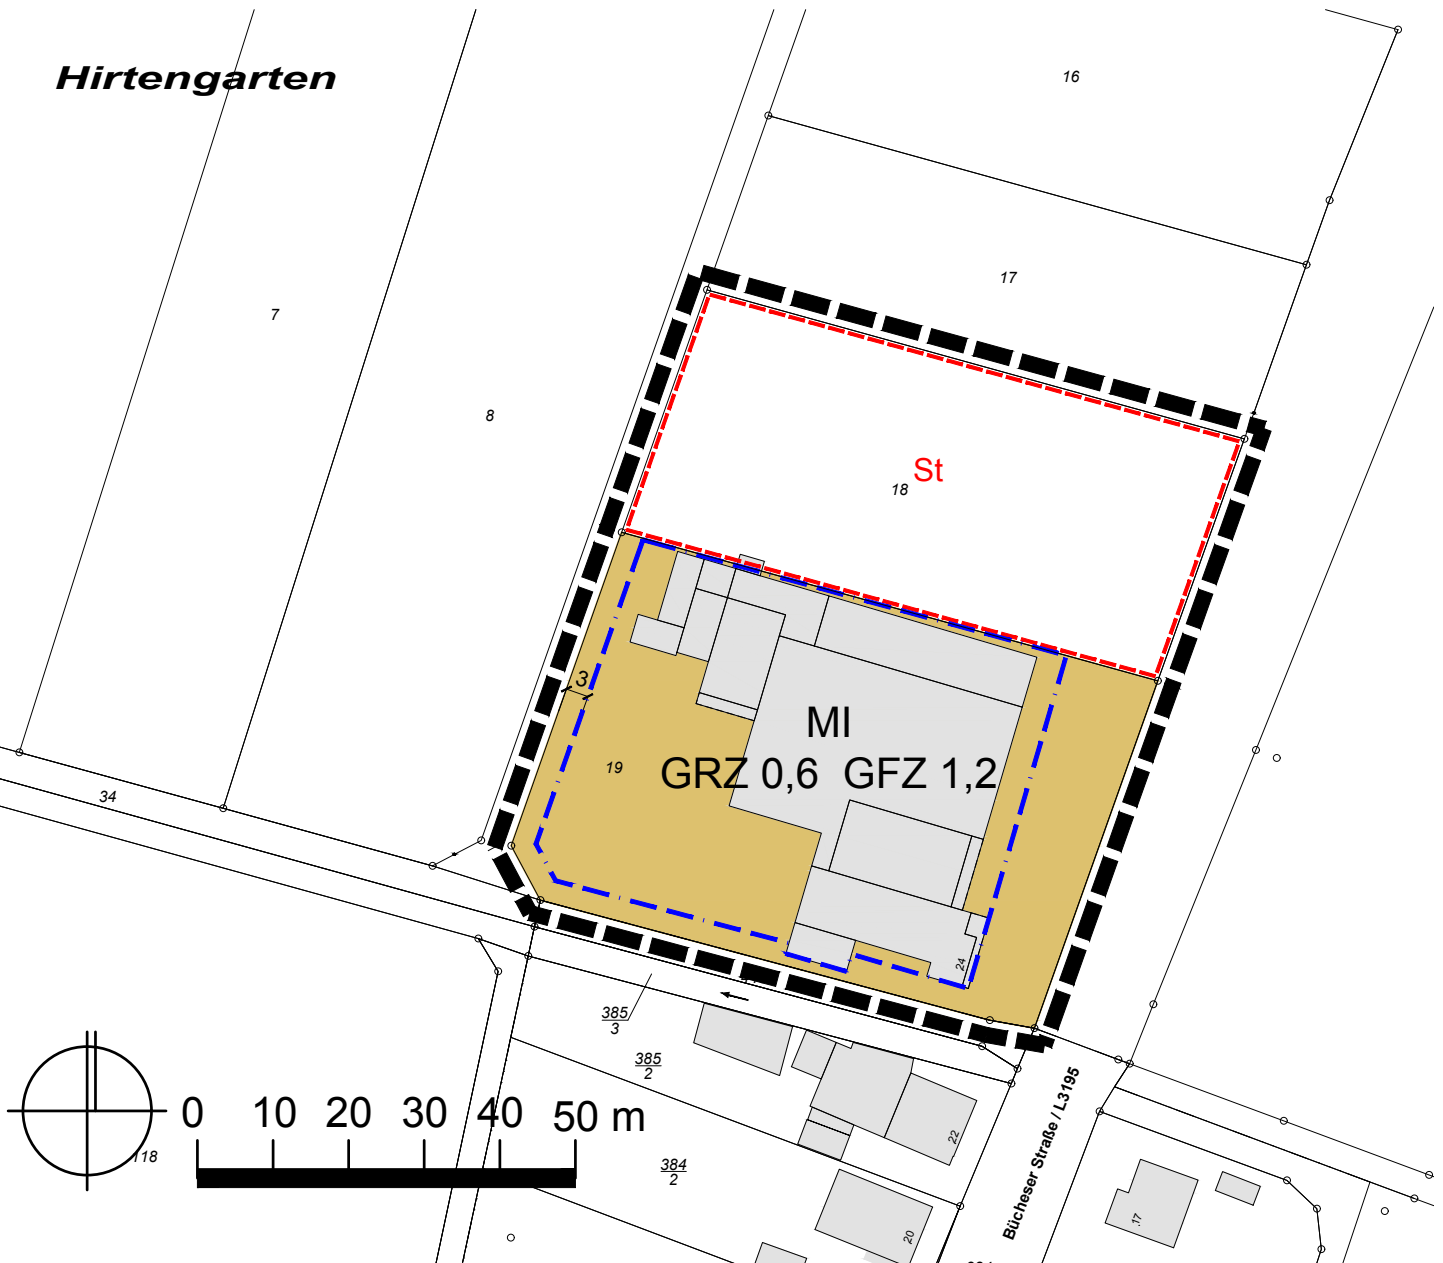

Bebauungsplan Nr. 5 „Bücherer Straße“

Hirtengarten



Zeichenerklärung

Original DIN A4 / M.1/1.000

MI	Mischgebiet
GRZ 0,6	Grundflächenzahl
GFZ 1,2	Geschossflächenzahl
	Baugrenze
	Fläche für Stellplätze
	Grenze des räuml. Geltungsbereichs des Bebauungsplans
	vorhandene Bebauung / Flurstücksgrenze

Büro Dr. THOMAS

Stadtplaner + Architekt AKH
Ritterstr. 8, 61118 Bad Vilbel
TEL.: 06101/582106
Mail: info@buerothomas.com
www.buerothomas.com

Stand Juni 2024

