


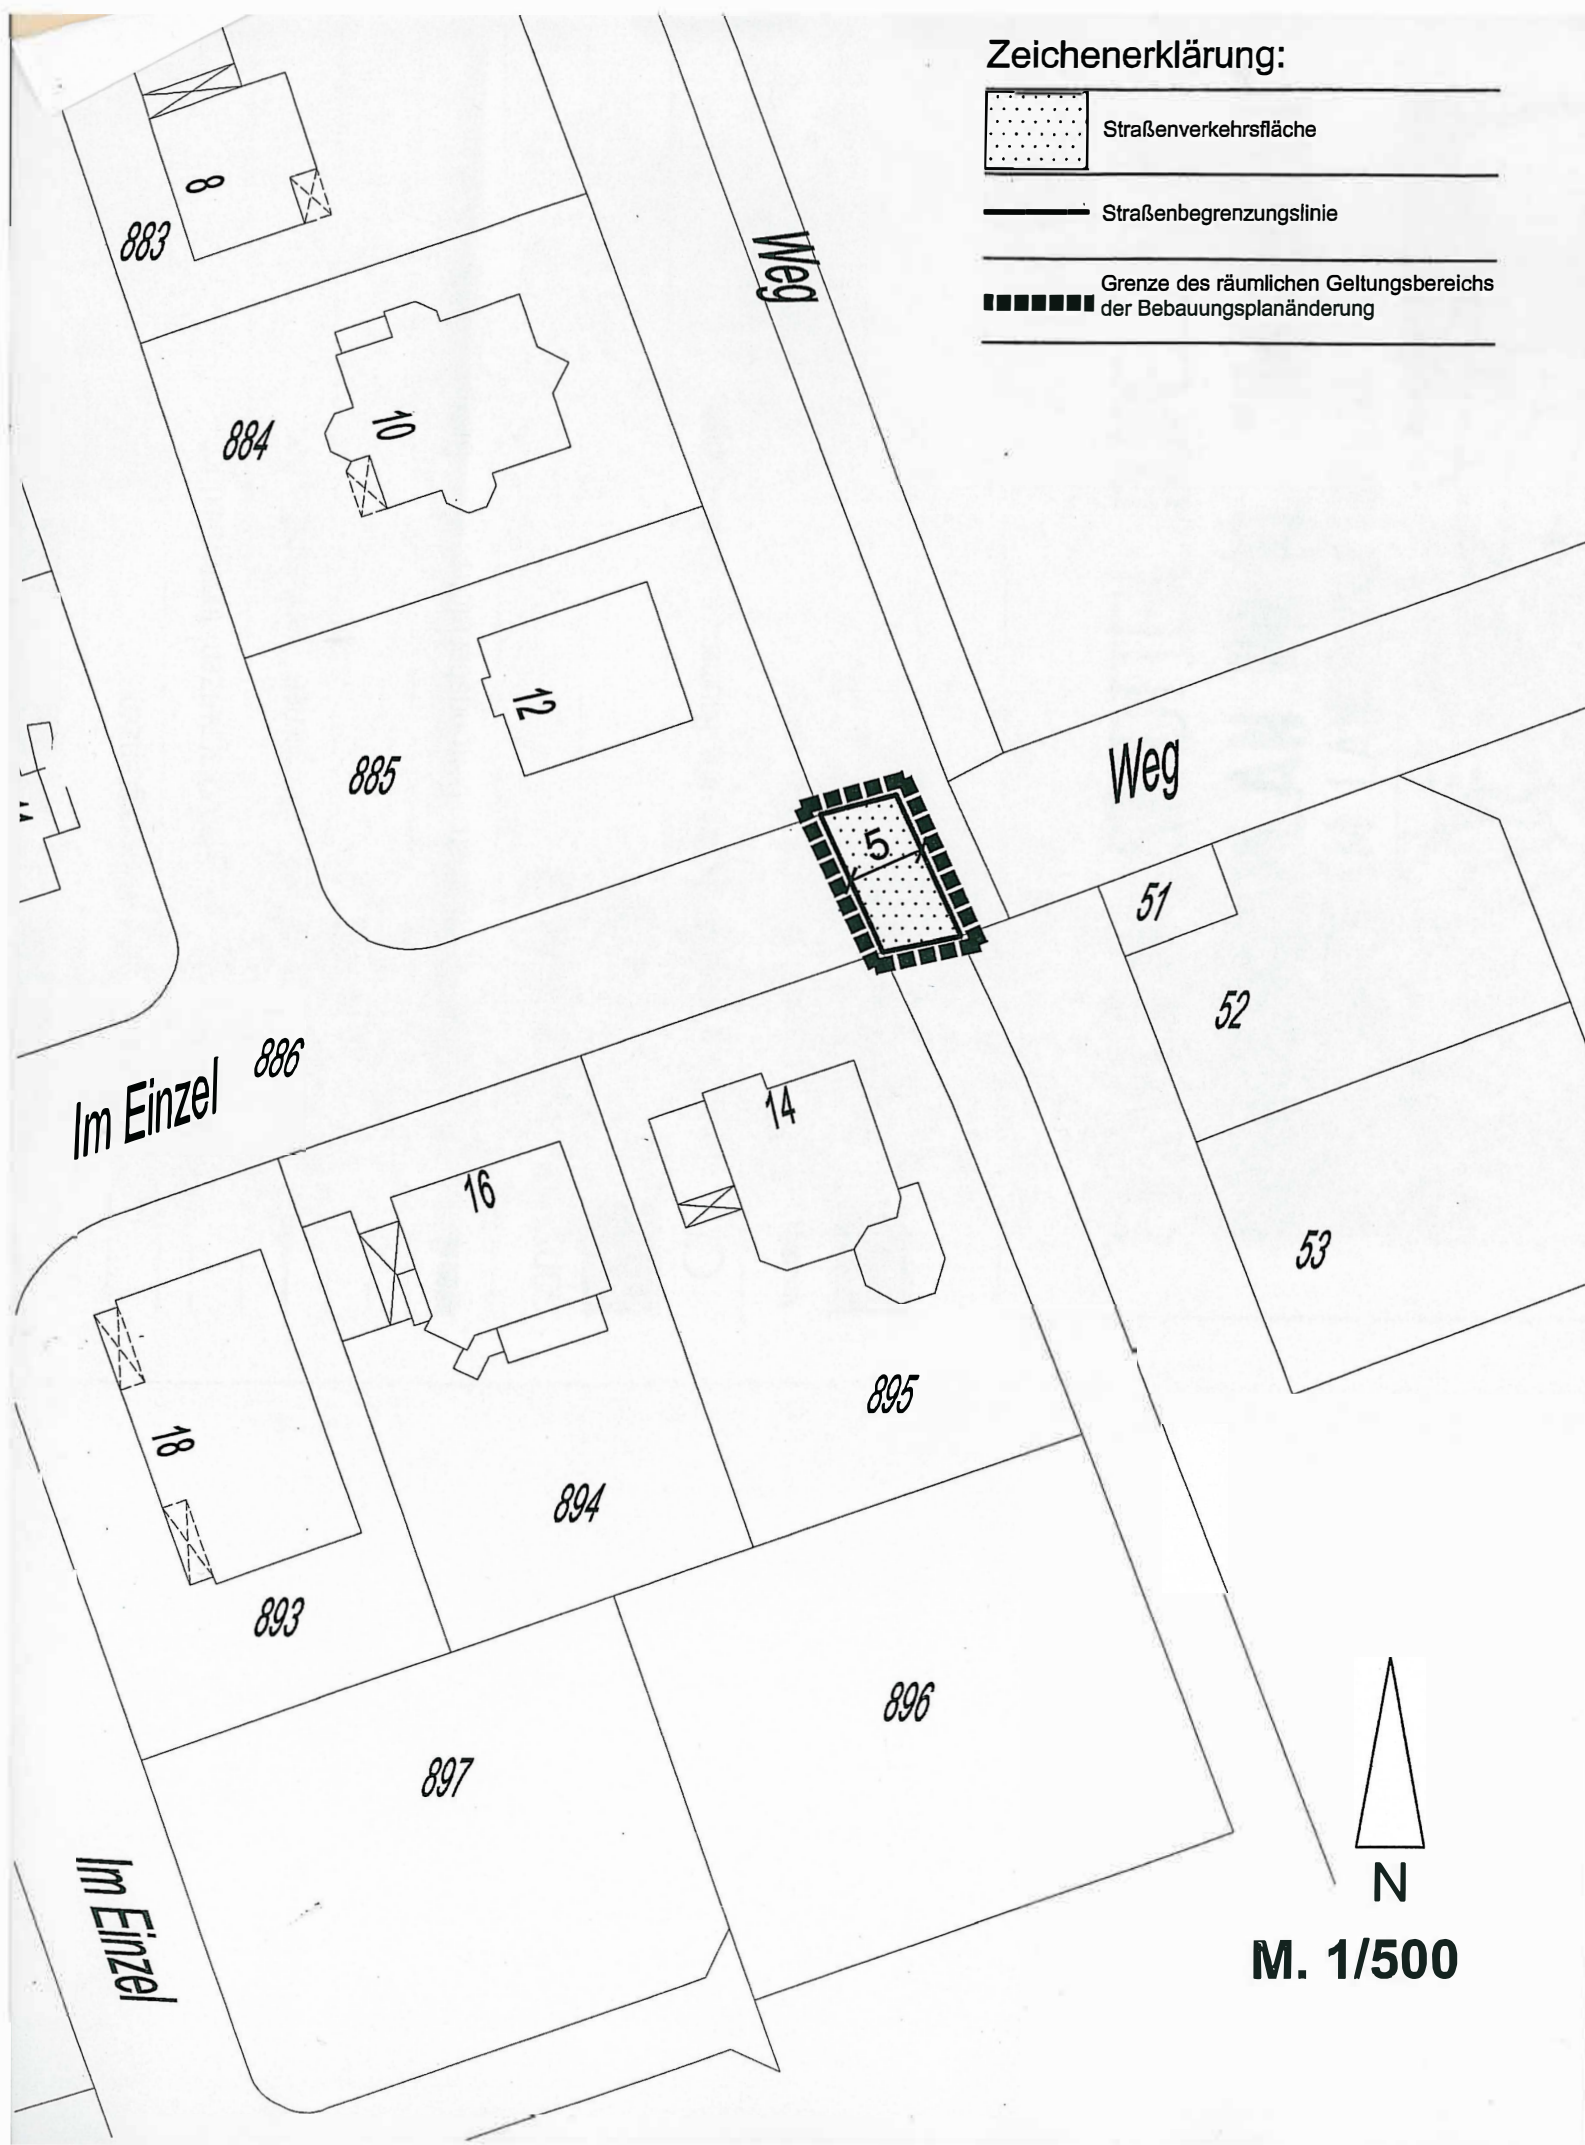


STADT BÜDINGEN - STADTTEIL DÜDELSHEIM

Einfache Änderung Bebauungsplan Nr. 10 "Im Einzel"

Zeichenerklärung:

-  Straßenverkehrsfläche
-  Straßenbegrenzungslinie
-  Grenze des räumlichen Geltungsbereichs der Bebauungsplanänderung



Verfahrensvermerke

Änderungsbeschluss durch die Stadtverordnetenversammlung vom 26.04.2002.

Siegel




Büdingen den 04. März 2004

Manfred Hix
Manfred Hix
Erster Stadtrat
Magistrat der Stadt Büdingen

Öffentliche Auslegung der Planung gem. § 3 Abs. 2 BauGB i.V.m. § 13 Nr.2 BauGB vom 13.11.2002 bis einschließlich 13.12.2002.

Siegel

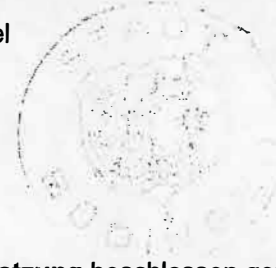


Büdingen den 04. März 2004

Manfred Hix
Manfred Hix
Erster Stadtrat
Magistrat der Stadt Büdingen

Als **Satzung** beschlossen gemäß § 10 BauGB von der Stadtverordnetenversammlung am 12.02.2003.

Siegel

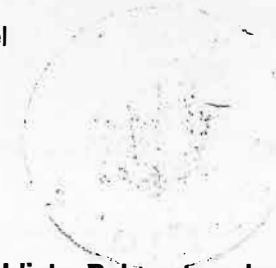

Büdingen den 04. März 2004

Manfred Hix
Manfred Hix
Erster Stadtrat
Magistrat der Stadt Büdingen

Ortsübliche Bekanntmachung des Satzungsbeschlusses und in Kraft getreten gem. § 10 Abs. 3 BauGB am 24. März 2004

Siegel



Büdingen den 26. März 2004

Magistrat der Stadt Büdingen

Manfred Hix
Manfred Hix
Erster Stadtrat

Bearbeitung:

Büro Dr.-Ing. Klaus Thomas
61118 Bad Vilbel

Tel.: 06101 / 58 21 06
Fax: 06101 / 58 21 08

Bearbeitungsstand: März 2003