Bebauungsplan

Auf dem Biehm
Gemeinde Düdelsheim
Maßstab 1:500

Katasteramt Büdingen — Büdingen, den 12. September 1962 — Reg. Verm. Rat

BÜRO FÜR ENTWURF
THEODOR PRÖSCHER
SCHOTTEN, den 10.10.62

Aufgestellt gemäß Beschluß der Gemeindevertretung vom 11. 8. 1961 — Vorsteher der Gemeindevertretung

Öffentlich ausgelegt gemäß § 2 des Bundesbaugesetzes vom 23. 6. 1960 vom 11.12.62 bis 11.1.63 — Bürgermeister

Beschlossen gemäß § 10 des Bundesbaugesetzes vom 23. 6. 1960 durch Gemeindevertretung vom 30. 1. 63 — Vorsitzender der Gemeindevertretung

Genehmigt gemäß § 11 des Bundesbaugesetzes vom 23. 6. 1960 mit Verfügung vom 20. 7. 1965 Az. III/b-61 des Landrates Dieburg — Darmstadt, den 20. 7. 1965 — Im Auftrag

Art des Baugebietes	Farbgebung	Bezeichnung	Bauweise	Geschoßzahl (Z)	Grundflächenzahl (GRZ)	Geschoßflächenzahl (GFZ)	Baumassenziffer	Mindestgröße d. Grundstücke
Allgemeines Wohngebiet		WA	offen	bis 2	0.4	0.7	—	500 m²

Grenze des räumlichen Geltungsbereiches des Planes
Freifläche (nicht bebaubar)
Fläche für Gemeinbedarf
Öffentliche Grünfläche
Vorhandene Straßen, Wege im Eigentum der Gemeinde Düdelsheim
Straßen u. Wege, die in das Eigentum der Gemeinde übergeführt werden muß
Privatstraßen u. Wege
Straßenentwässerung
Grenze des Landschaftsschutzgebietes
Straßenbegrenzungslinien
Baulinie
Baugrenze
Für den ber. Bodenordnungsverfahren
Baulandumlegung
Grenze verschiedener Nutzung A — — B

Zu diesem Plan gehört ein ergänzender Textteil
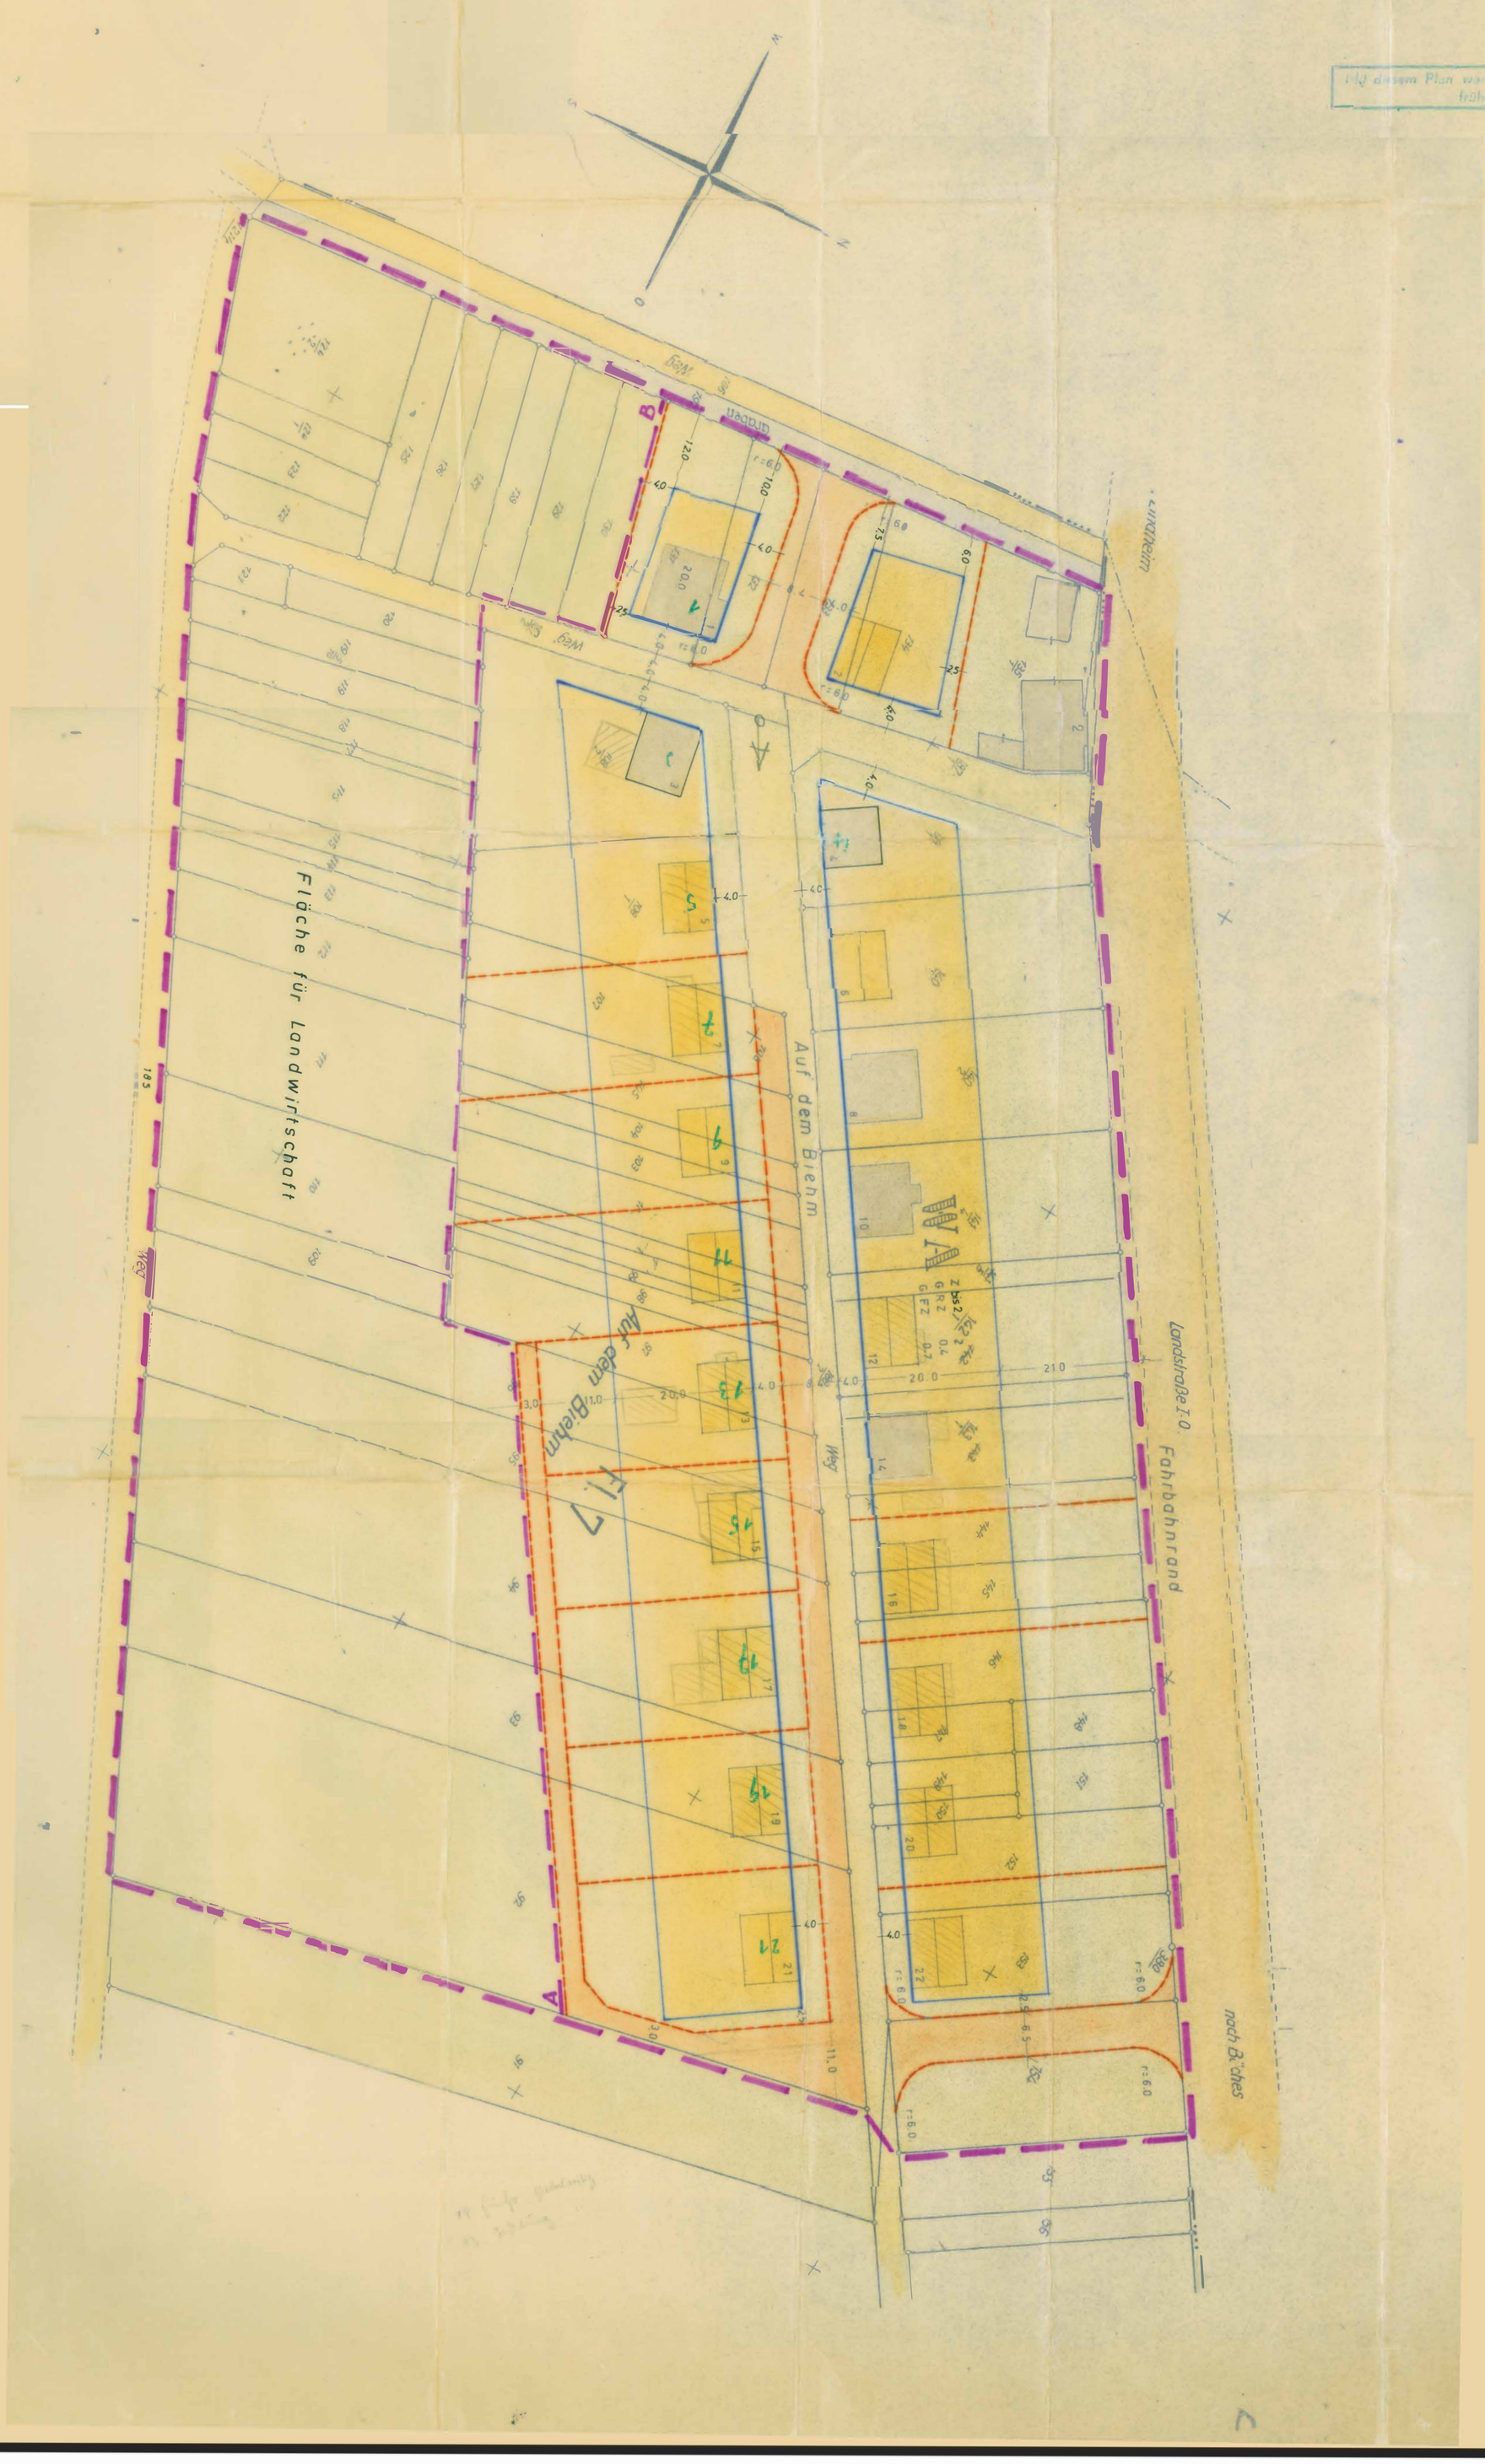
Mit diesem Plan werden alle entgegenstehenden Festlegungen früherer Planungen aufgehoben.