27

Bebauungsplan 1

Gemeinde: Eckartshausen

über das Baugebiet

„Am Göttenberg"

Maßstab 1:1000

Die Übereinstimmung mit dem Liegenschaftskataster wird bescheinigt. Der Ortsvergleich wurde am 7/11 1960 durchgeführt. Die gestrichelt dargestellten Flurstücke sind im Grundbuch noch nicht enthalten.

Büdingen, den 7 September 1960.
Das Katasteramt

Flur 1 I

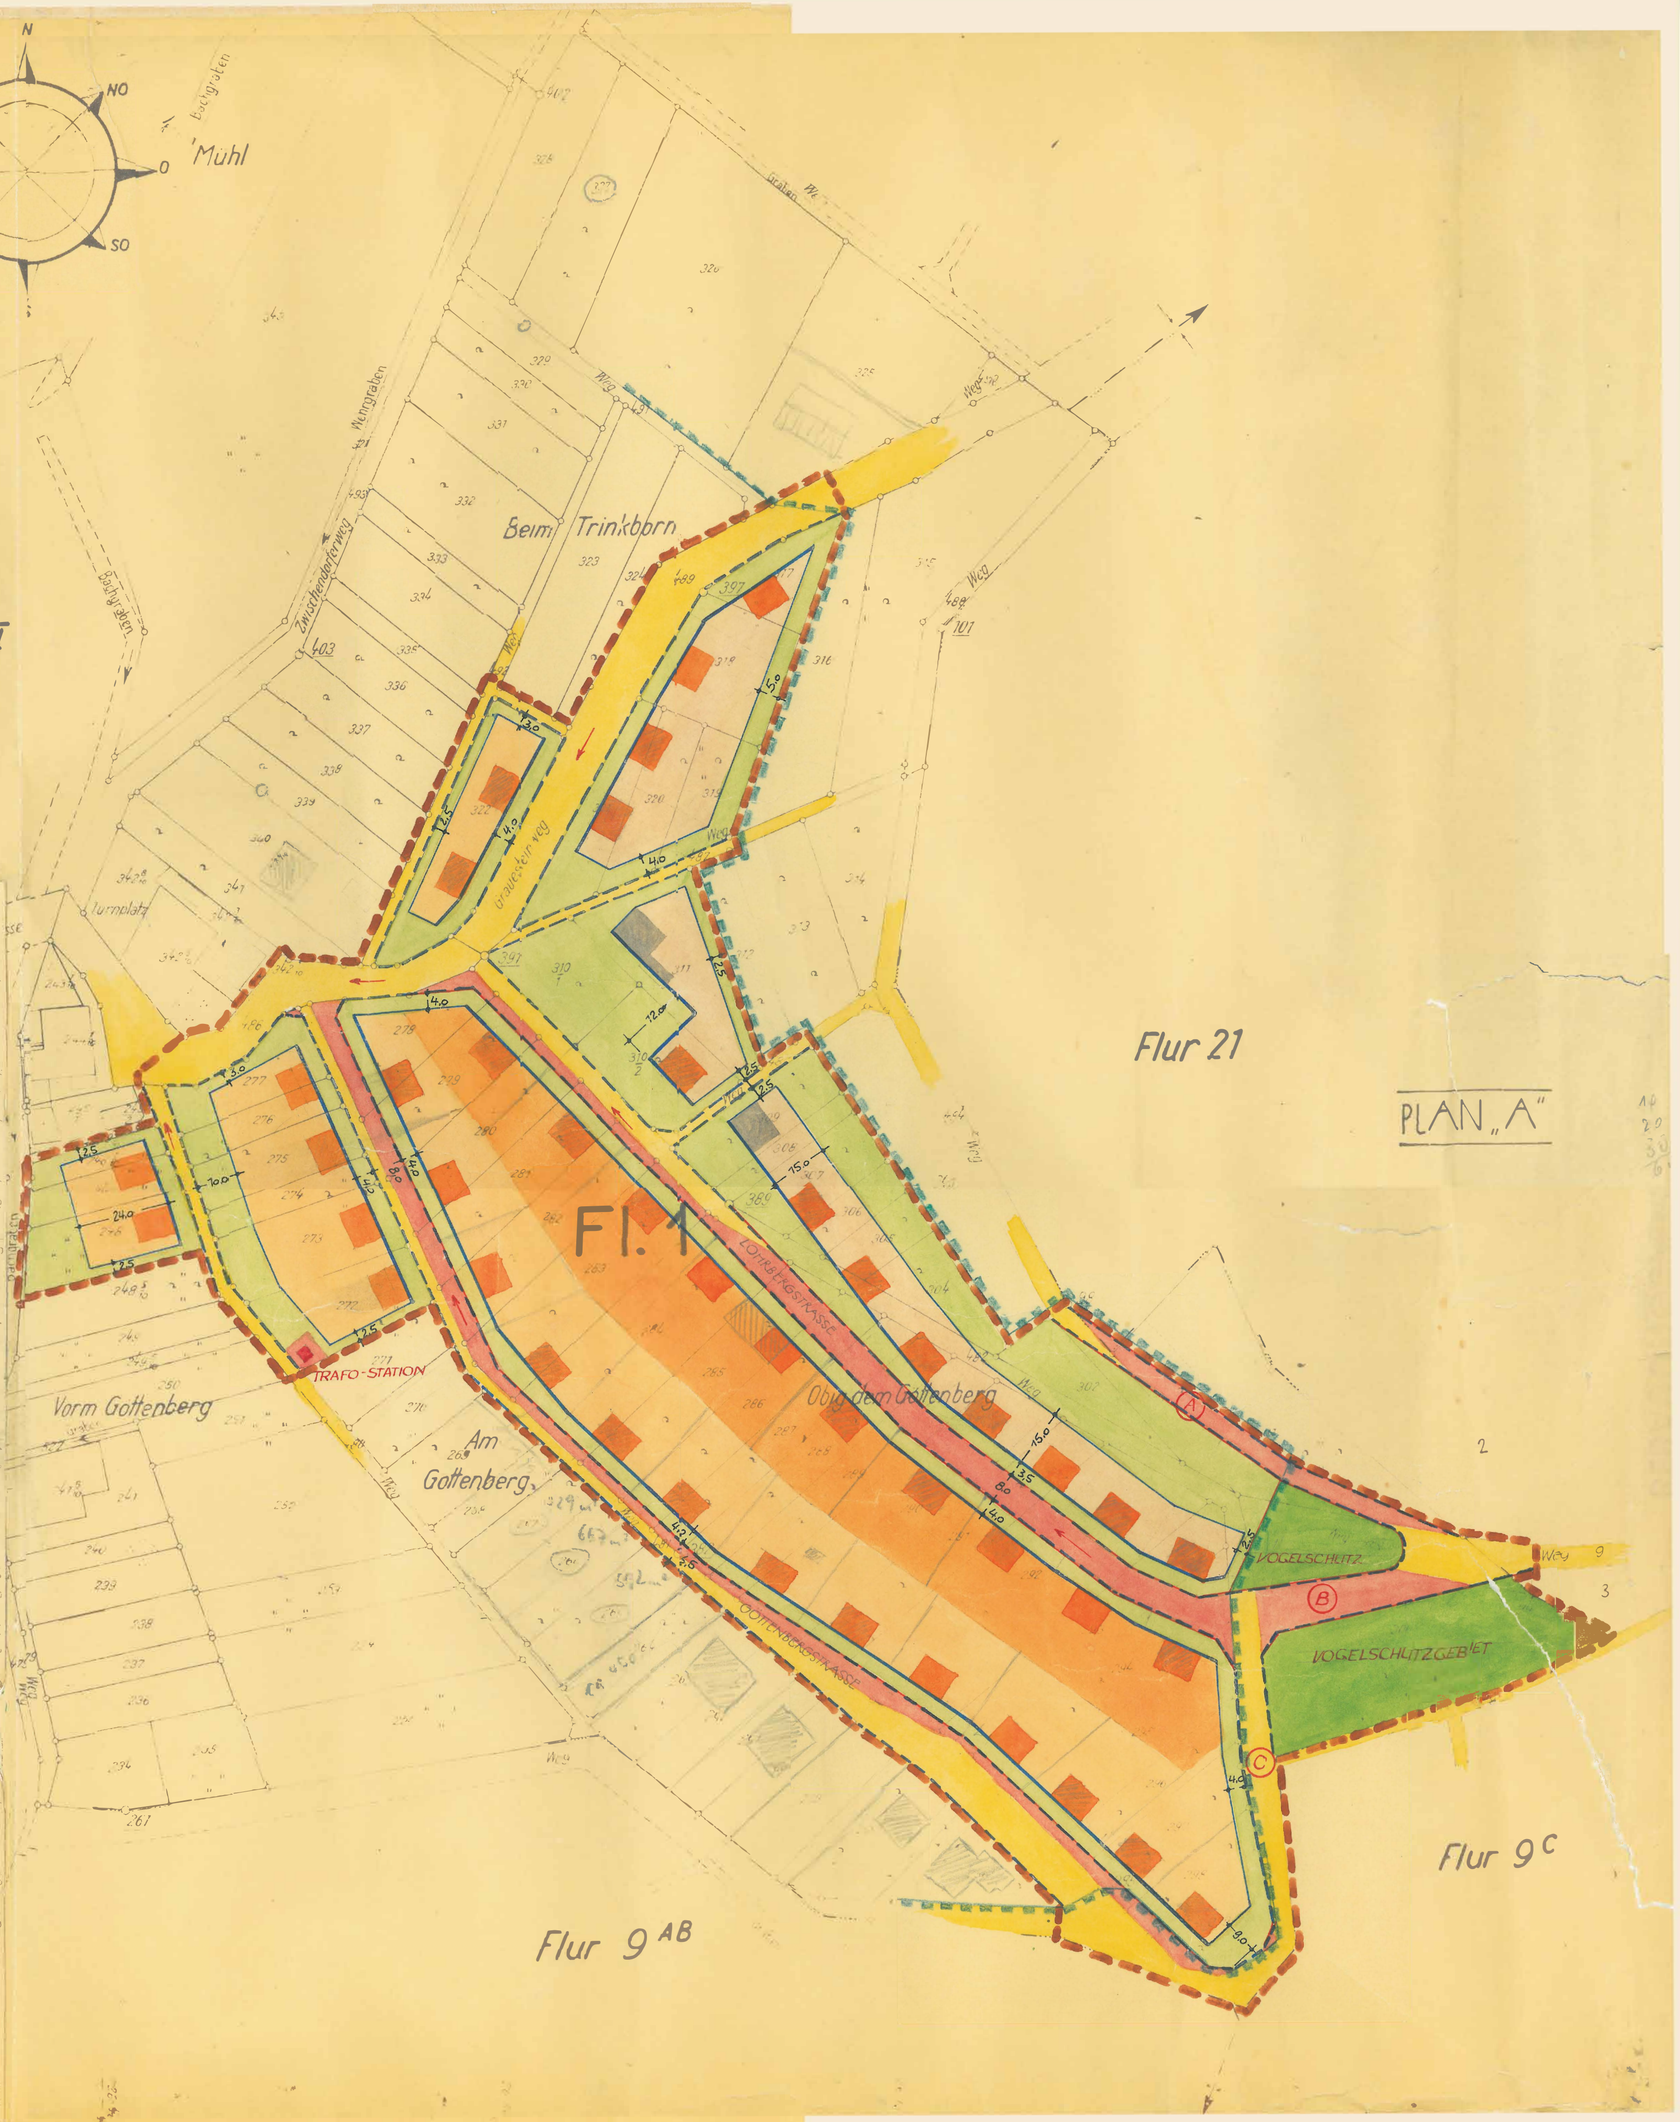

Darmstadt, den 19. 9. 1963
Der Regierungspräsident
Im Auftrag:
9.1963, Az: III/56-61d 04/01-(E)

Genehmigt gemäß § 11 des Gesetzes über die Aufstellung von Bebauungsplänen vom 23.6.1960 und Verfg. vom 23.6.1960 und Verfg. vom 9.1963, Az: III/56-61d 04/01-(E)

Öffentlich ausgelegt gemäß § 12 des Bundesbaugesetzes vom 23.6.1960 von 6.04.1963 bis 10.05.1963 am 13. Mai 1964

Rechtsverbindlich durch Genehmigung gemäß § 12 des Bundesbaugesetzes v. 23.6.1960

Büdingen, den 27. Oktober 1961

Kreisbauamt Büdingen

Kreisoberbaurat

Bürgermeister

Katasteramt Büdingen

Die Übereinstimmung mit dem Liegenschaftskataster wird bescheinigt. Ort und Zeit wie oben.

Kreisbauamt Büdingen

Büdingen, den 7.5.1962

Gemeinderechnung

Bürgermeister

Hochbauamt gemäß Beschluß der Gemeindevertretung vom 25. JUNI 1959

Öffentlich ausgelegt gemäß § 2 des Bundesbaugesetzes vom 23.6.1960 vom 23.6.1962 bis 23.7.1962

Bürgermeister

Beschlossen gemäß § 10 des Bundesbaugesetzes vom 23.6.1960 durch Gemeindevertretung vom 27. JUNI 1962

Bürgermeister

Geschoßzahl	Geschoßflächen-Ziffer	Grundflächen-Ziffer	Mindestgröße der Grundstücke	Bauweise	Art der baulichen Nutzung
OFFEN	0,4	0,4	600 m²		ALLGEMEINES WOHNGEB.	WA 10
OFFEN	0,4	—	—		ALLGEMEINES WOHNGEB.	WA 10
BIS ZU 2	0,4	0,8	—		ALLGEMEINES WOHNGEB.	WA 10
2	0,4	0,8	550 m²		ALLGEMEINES WOHNGEB.	WA 10

Bürgermeister

Bürgermeister

Bürgermeister