


Regierungs - Verm. Rat

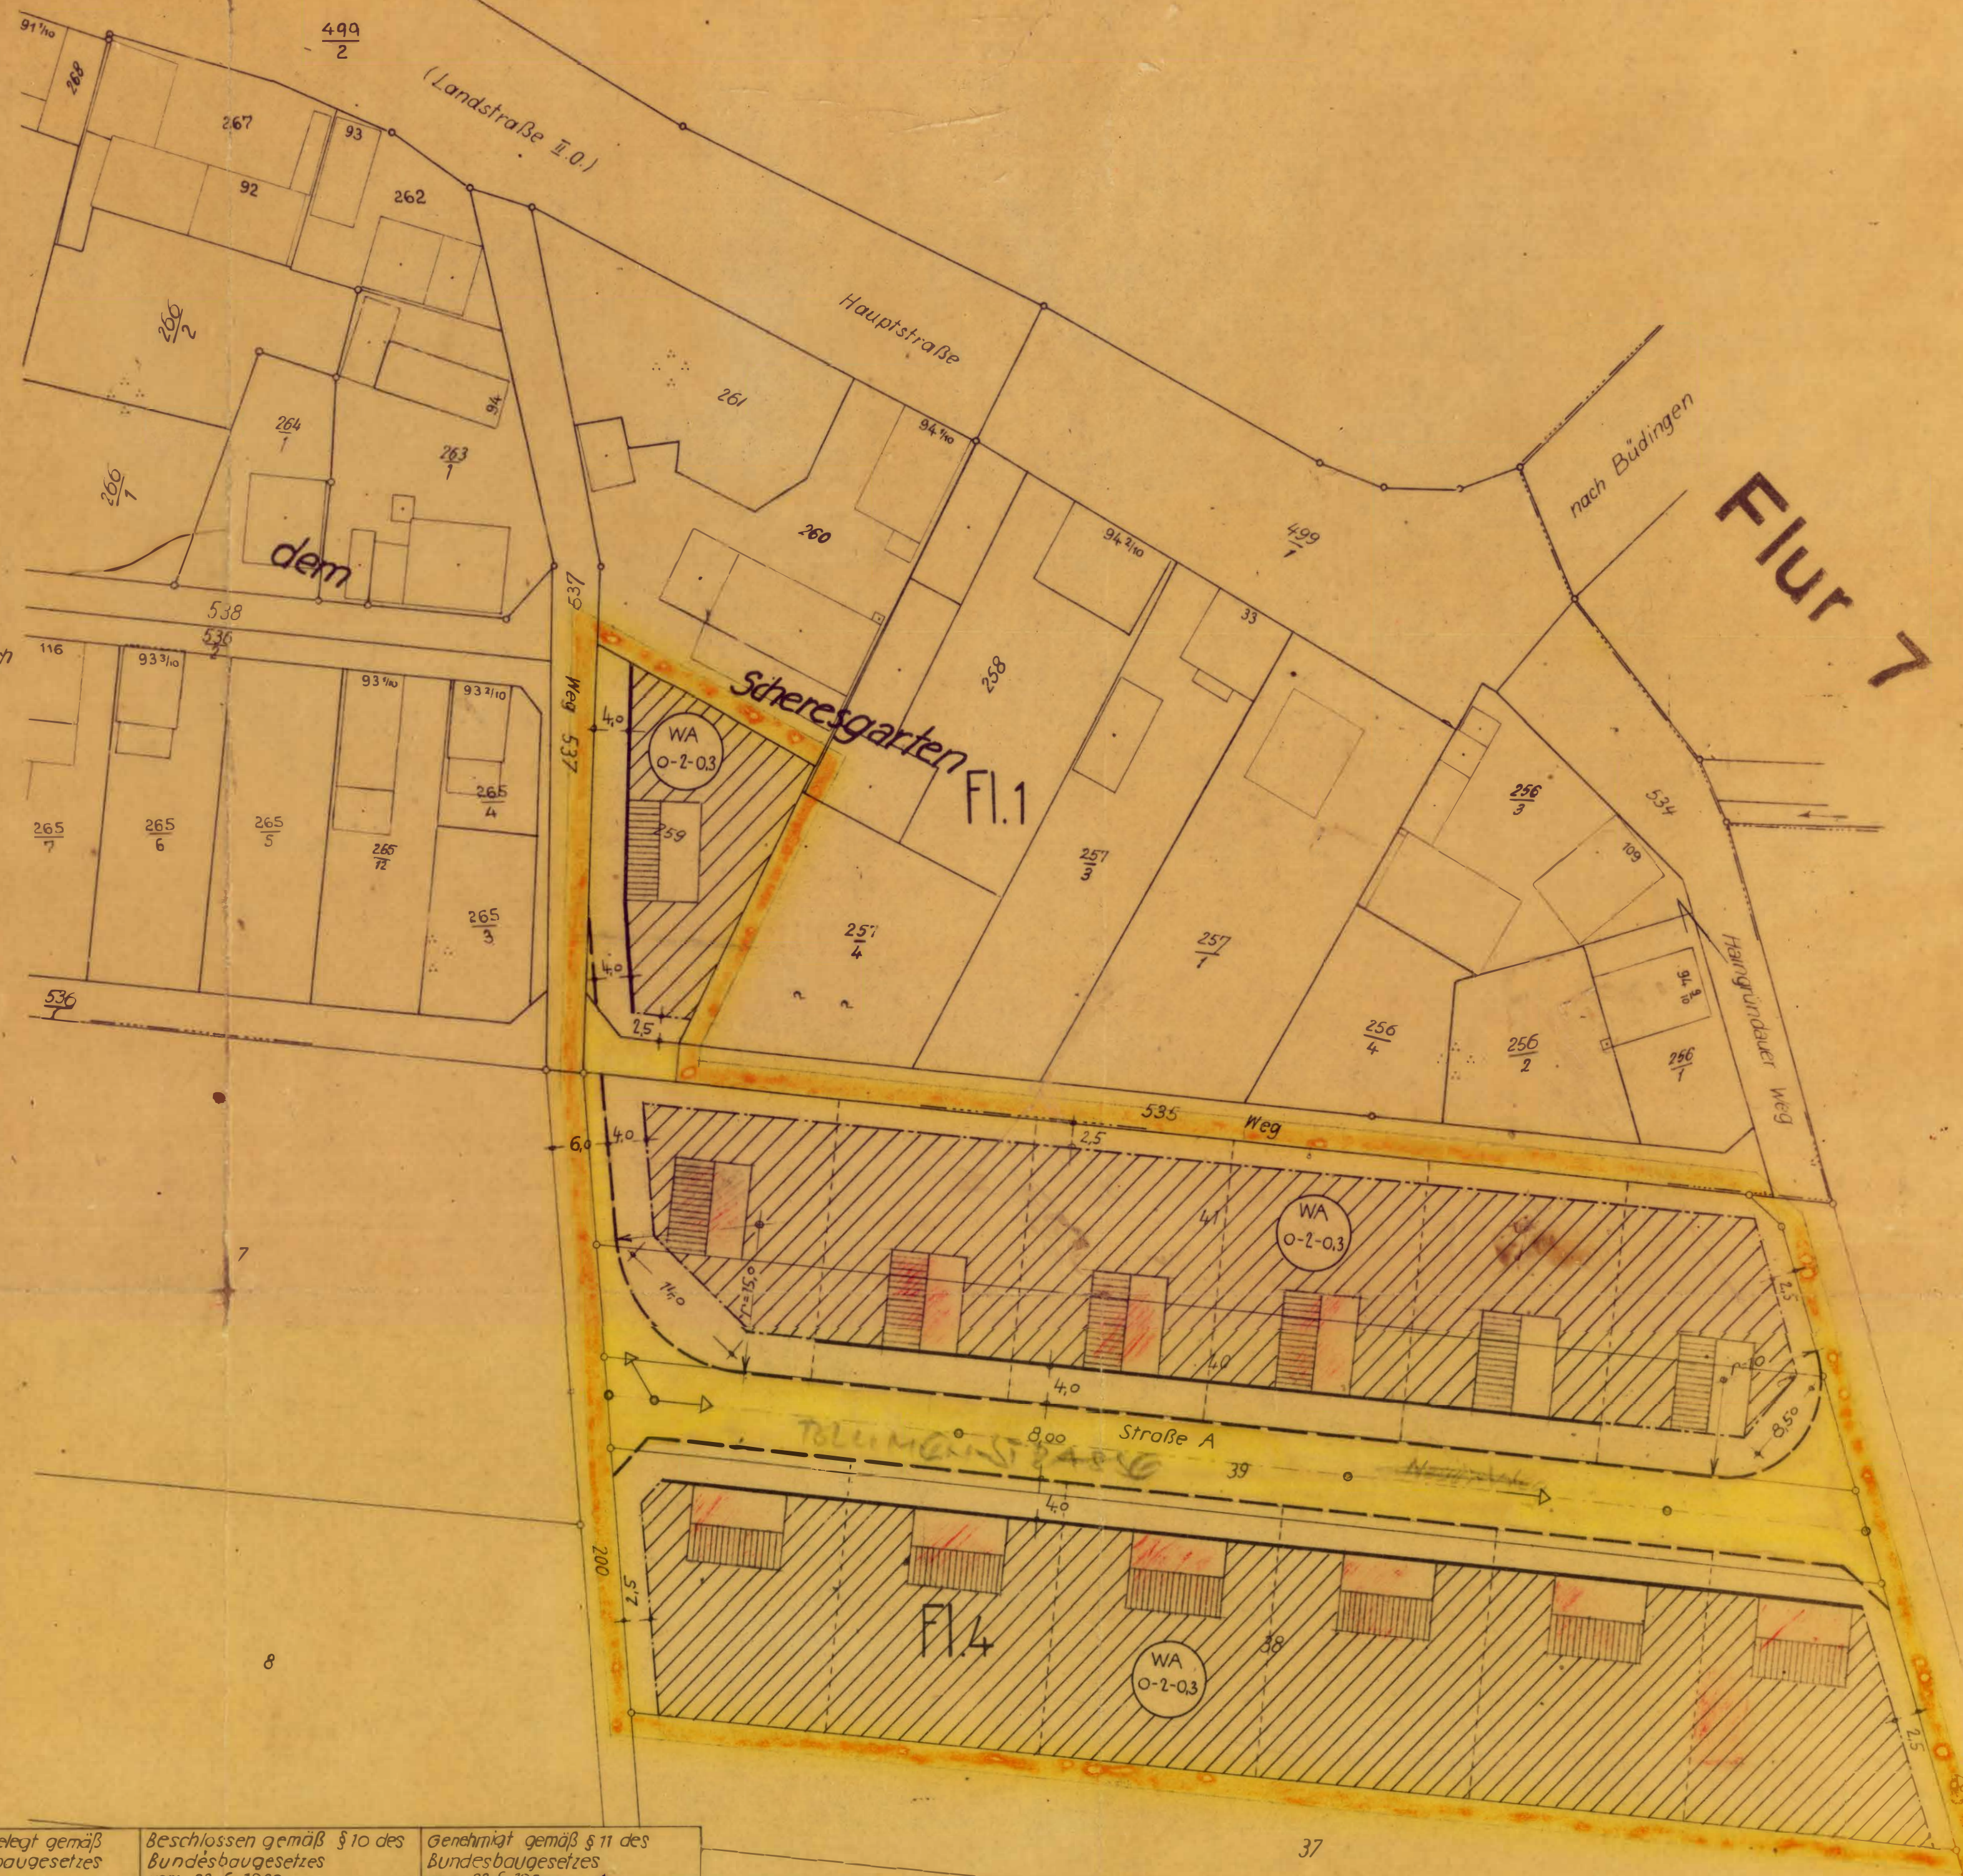

Bearbeitet: Günter Gemroth Ing.-Architekt BDB Büdingen, den 5.9.62.	Aufgestellt gemäß Beschluß der Gemeindevertretung Stadtvollversammlung vom 10. August 1961	Öffentlich ausgelegt gemäß § 2 des Bundesbaugesetzes vom 23. 6. 1960 10. 2. 1964 bis 11. 3. 1964 von 15. 10. 64 bis 15. 11. 64	Beschlossen gemäß § 10 des Bundesbaugesetzes vom 23. 6. 1960 durch Gemeindevertretung Stadtvollversammlung am 19. März 1964 an Abwasserhof	Genehmigt gemäß § 11 des Bundesbaugesetzes vom 23. 6. 1960 mit Verfügung v. 4. 6. 1964 As. 3.15-64-1001 Darmstadt, den 4. 6. 1964 Der Regierungspräsident
<i>Günther</i> Unterschrift	<i>Günther</i> Lehrstabschef der Gemeindevertretung Stadtvollversammlung	<i>Günther</i> Bürgermeister	<i>Günther</i> Lehrstabschef der Gemeindevertretung Stadtvollversammlung	<i>Günther</i> Regierungspräsident

Öffentlich ausgelegt gemäß § 12 des Bundesbaugesetzes vom 23.6.1960	Rechts verbindlich durch Bekanntmachung der Genehmigung gemäß § 12 des Bundesbaugesetzes vom 23.6.1960	Art des Baugebietes	Farbgebung	Bezeichnung	Bauweise	Gesch. d. Bz. zahl	Grundflächenzahl	Gesch. d. Bz. zahl	Baumassenzahl	Mindestgröße d. Grundstücke	Grenze des räuml. Geltungsbereiches des Planes Freifläche (nicht bebaubar) Öffentliche Verkehrsflächen Öffentliche Verkehrsflächen
von 24.6.1964 bis 25.7.1964	am 22. Juni 1964	All gemeines Wohngebiet		WA 0-2-0,3	offen	bis 2	0,3	0,6		600 m ²	Öffentliche Verkehrsflächen Öffentliche Verkehrsflächen Öffentliche Verkehrsflächen Straßenentwässerung Straßenbegrenzungslinien Baulinien Baugrenzen Erforderliche Bodenordnungsverfahren Baulandumf. gemäß § 45 des BBAUG. v. 23.6.60